+7 (918)299-3-111
mail@metr2.info

Предлагаем к продаже 4-х этажное торговое помещение общей площадью 1988 м² на земельном участке 10 сот, по ул. Северная 438 г. Краснодар.



ТИП	Отдельно стоящее здание
АДРЕС	ул. Северная улица, д. 438
ПЛОЩАДЬ	1988 м²
ЭТАЖ	3/3
ЦЕНА	258 000 000

Предлагаем к продаже 3-х этажное торговое помещение общей площадью 1988 м² на земельном участке 10 сот, по ул. Северная 438 г. Краснодар. Напрямую от Собственника.

□□ Помещение расположено логистических выгодно, с развитой инфраструктурой, большой пеший и транспортный трафик. Центральный район города.

□□ Отдельно стоящее здание, общей площадью 1988 м² , состоит из 4-х этажей.

□□Площадь цокольного этажа 461.1м², площадь торгового зала на первом этаже 928.6м², площадь второго этажа 471м², площадь третьего этажа 127,3м².
□□На каждом этаже свой санузел.

□□Высота потолков 4 метра. Имеется запасной выход. Разгрузка-погрузка.

□□Имеются парковочные места.

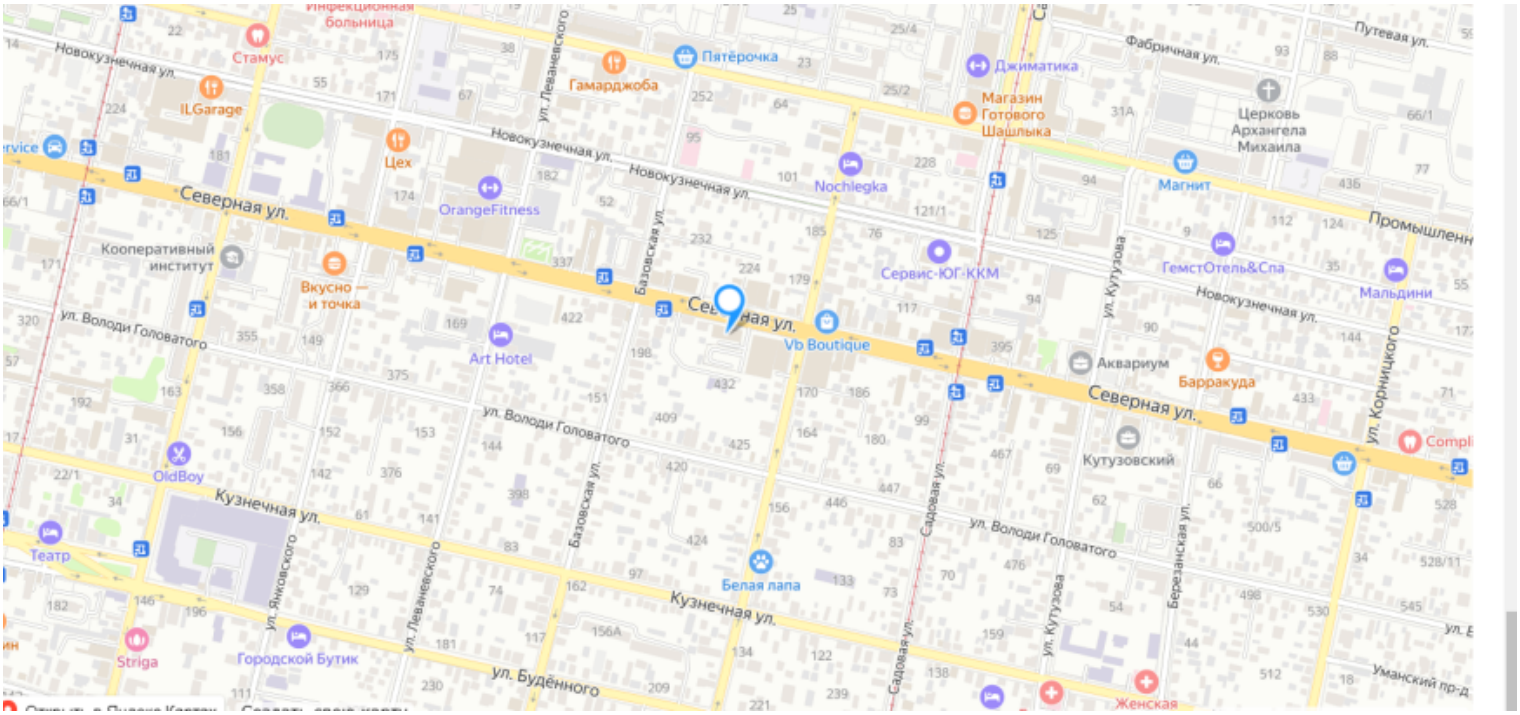
□□ Разрешенная мощность 250 кВт

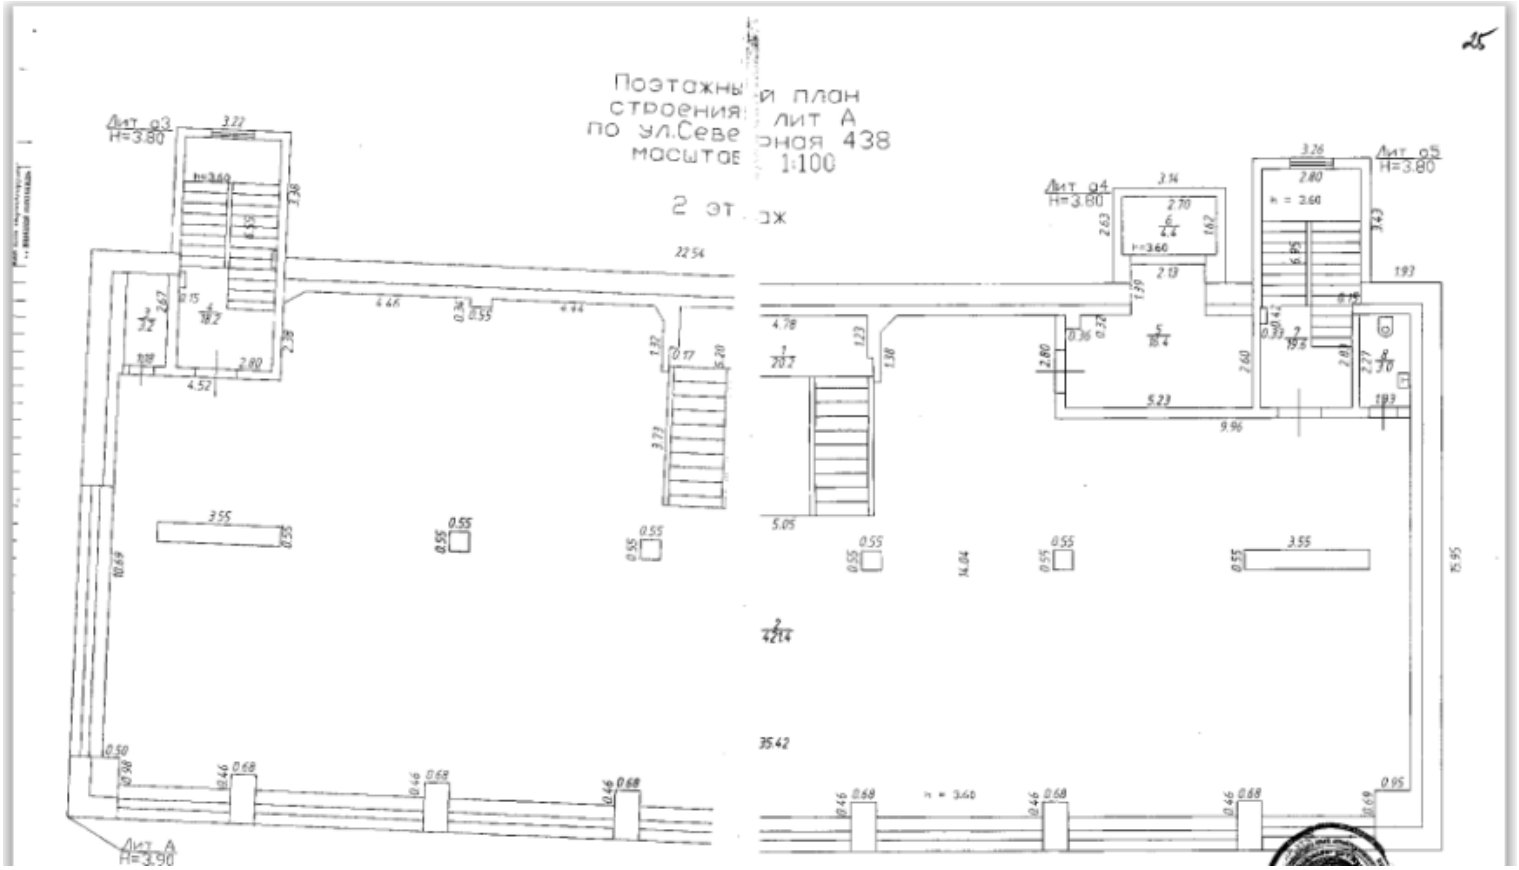
□□ Коммуникации центральные, автономное отопление.

□□Доступность 24/7

□□Дополнительные фото и материалы по запросу.

Полная информация по объекту и другие предложения о продаже и аренде помещений на сайте агентства недвижимости «КВАДРАТНЫЙ МЕТР». Ваш менеджер Людмила.


Инфекционная больница
Стамус
ILGarage
Новокузнечная ул.
Гамарджоба
Пятёрочка
Джиматика
Магазин Готового Шашлыка
Церковь Архангела Михаила
Фабричная ул.
Путевая ул.
Цех
OrangeFitness
Nochlegka
Магнит
Северная ул.
Промышленн
Кооперативный институт
Вкусно — и точка
Сервис-ЮГ-ККМ
ГемстОтель&Спа
Мальдини
ул. Володи Головатого
Art Hotel
Vb Boutique
Аквариум
Барракуда
Кутузовский
ул. Корницкого
OldBoy
Кузнечная ул.
Театр
Белая лапа
Striga
Городской Бутик
ул. Будённого
Женская
Уманский пр-д


Поэтажный план
строения лит А
по ул.Северная 438
масштаб 1:100
2 этаж
Лит а3
H=3.80
Лит а4
H=3.80
Лит а5
H=3.80
Лит А
H=3.90


спортмастер
2GIS