+7 (918)299-3-111
mail@metr2.info

Предлагаем к аренде торговое помещение на 2 этаже общей площадью 860 м², по ул. Мира, 24б. Напрямую от Собственника, БЕЗ КОМИССИИ

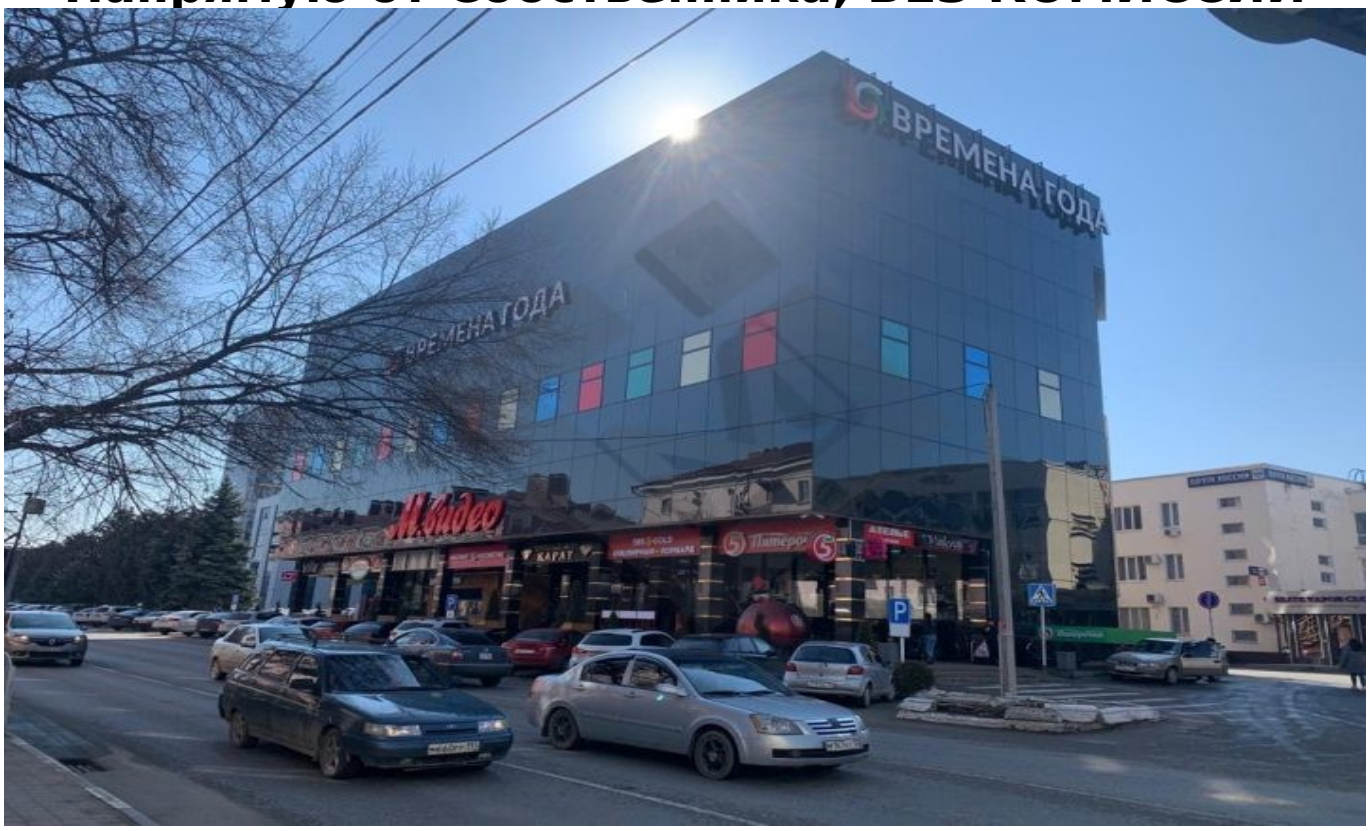

ТИП	Торговое помещение
АДРЕС	ул. Мира, д. 24Б
ПЛОЩАДЬ	860 м²
ЭТАЖ	2/4
ЦЕНА	602 000

Предлагаем к аренде торговое помещение на втором этаже общей площадью 860 м², по ул. Мира, 24б. Напрямую от Собственника. БЕЗ КОМИССИИ.

□□ Помещение в торговом центре "Времена года"расположено в самом центре города, логистически выгодно, с развитой инфраструктурой, большой пешеходный и транспортный трафик. Подъезд фур, своя парковка.

□□ Здание состоит из четырех этажей.

□□ Якорные арендаторы: магнит косметик, пятерочка, ювелирные магазины, медицинский центр, точки общепита.

□□ Высота потолков 5 метров. Имеется запасной выход. Разгрузка-погрузка.

□□ Доступ к помещению возможен на лифте, эскалаторе, а также по лестнице.

□□ Разрешенная мощность от 35 кВт

□□ Современная архитектура фасада позволит гармонично расположить Вашу рекламу

□□Доступность 24/7

□□Дополнительные фото и материалы по запросу.

Полная информация по объекту и другие предложения о продаже и аренде помещений на сайте агентства недвижимости «КВАДРАТНЫЙ МЕТР». Ваш менеджер Анастасия.

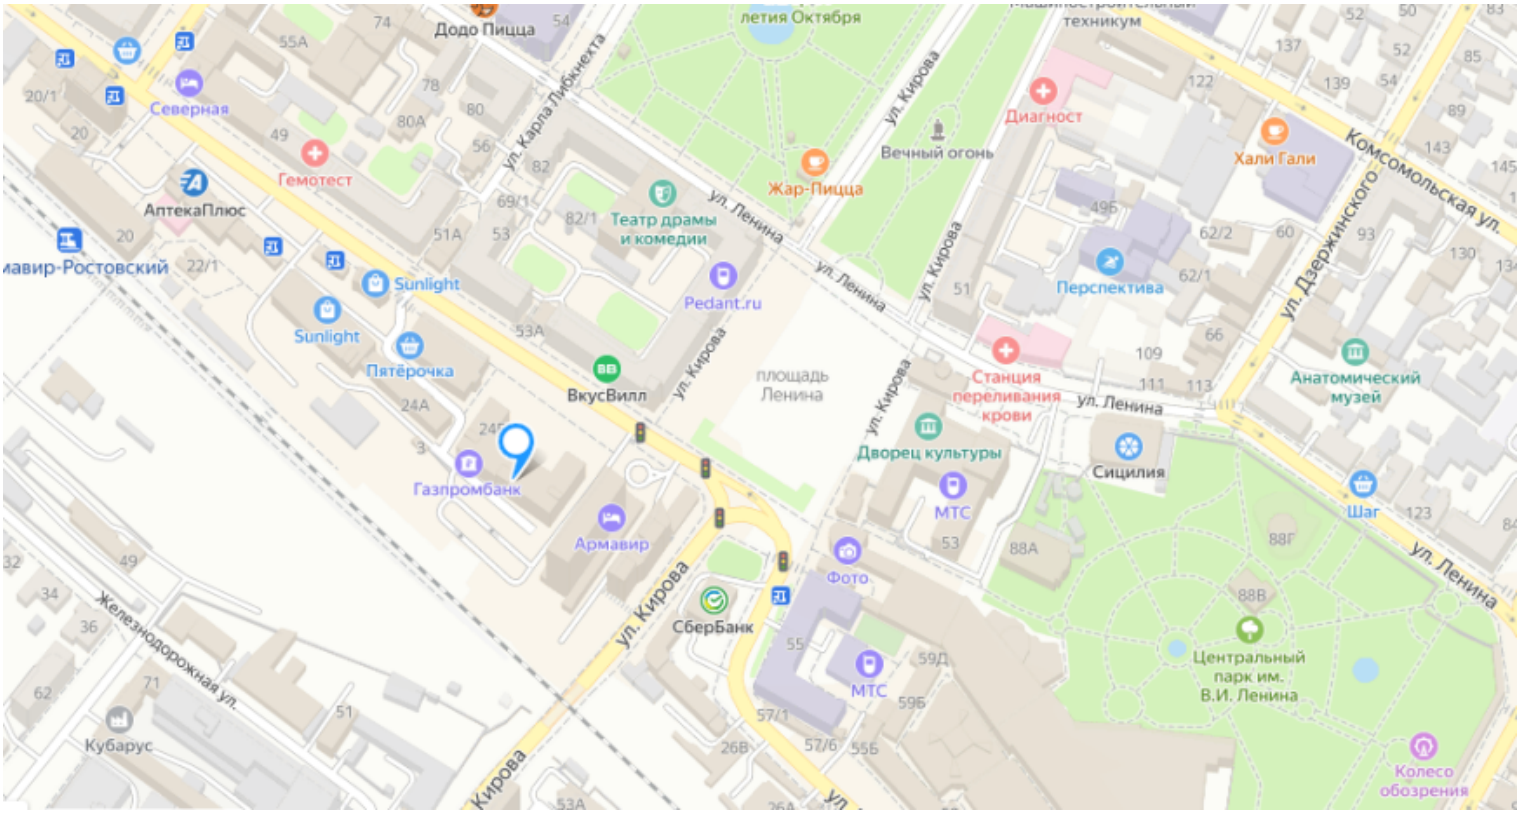
Додо Пицца
Северная
Гемотест
АптекаПлюс
Sunlight
Sunlight
Пятёрочка
ВкусВилл
Газпромбанк
Армавир
Театр драмы и комедии
Жар-Пицца
Вечный огонь
Pedant.ru
площадь Ленина
Дворец культуры
Станция переливания крови
Диагност
Перспектива
Хали Гали
Анатомический музей
Сицилия
МТС
Фото
СберБанк
МТС
Шаг
Центральный парк им. В.И. Ленина
Колесо обозрения
Кубарус
ул. Ленина
ул. Кирова
Железнодорожная ул.
Комсомольская ул.
ул. Дзержинского

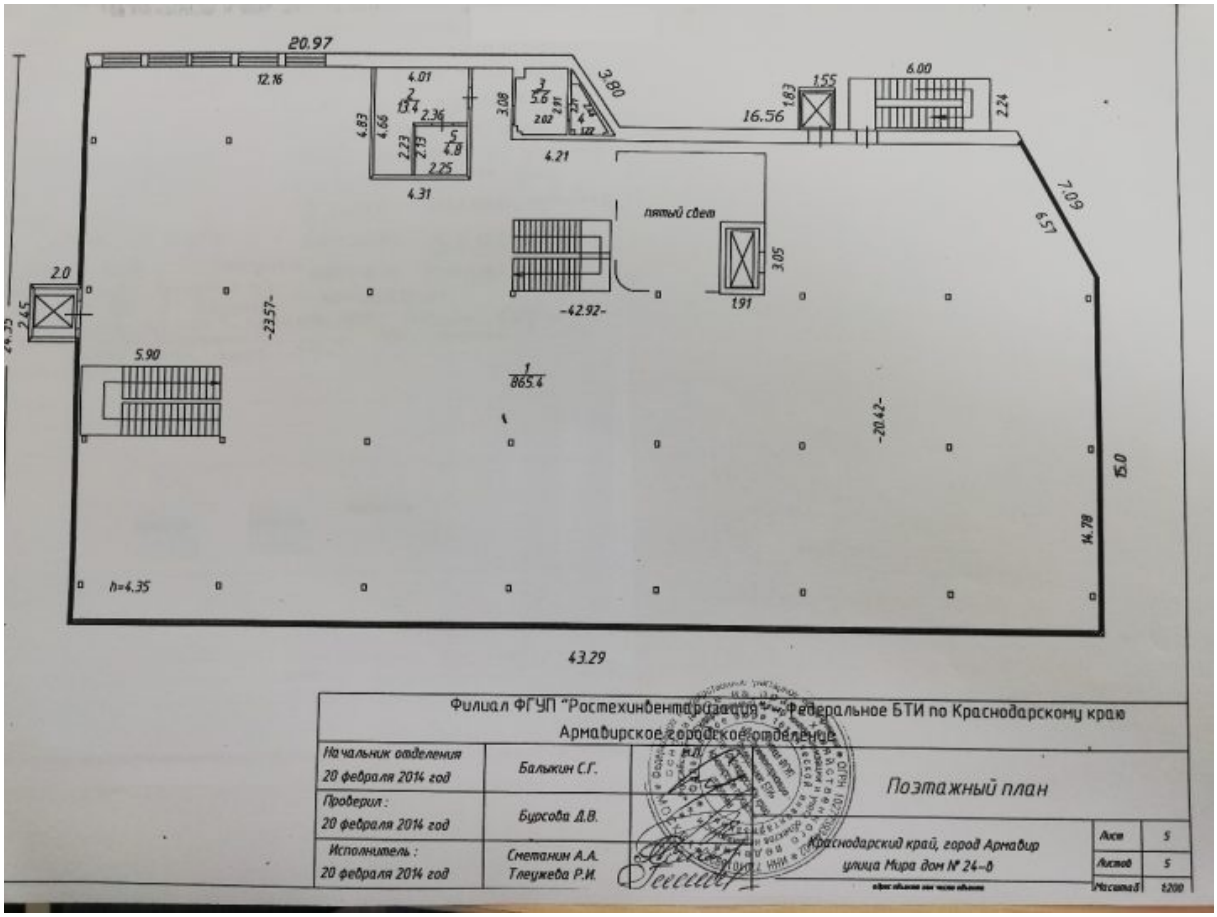
20.97
12.16
4.01
13.4
2.36
4.83
4.66
2.23
2.19
4.8
2.25
4.31
3.08
3.80
4.21
16.56
1.83
1.55
6.00
2.24
7.09
6.57
пятый сдел
3.05
1.91
-42.92-
2.0
2.45
-23.57-
5.90
1
865.4
-20.42-
15.0
14.78
h=4.35
43.29
Филиал ФГУП "Ростехинвентаризация" - Федеральное БТИ по Краснодарскому краю
Армавирское городское отделение
Начальник отделения
20 февраля 2014 год
Балыкин С.Г.
Проверил:
20 февраля 2014 год
Бурсова Д.В.
Исполнитель:
20 февраля 2014 год
Сметанин А.А.
Тлеужева Р.И.
Поэтажный план
Краснодарский край, город Армавир
улица Мира дом № 24-а
Лист 5
Листов 5
Масштаб 1:200


ВРЕМЕНА ГОДА
М.видео

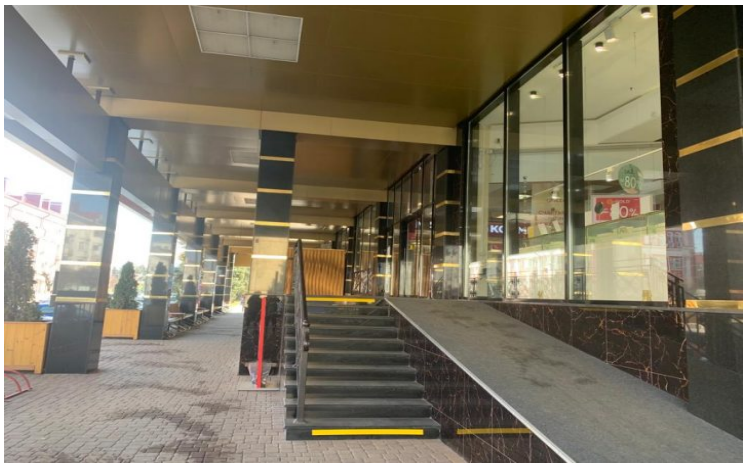


585 GOLD
ЛОМБАРД

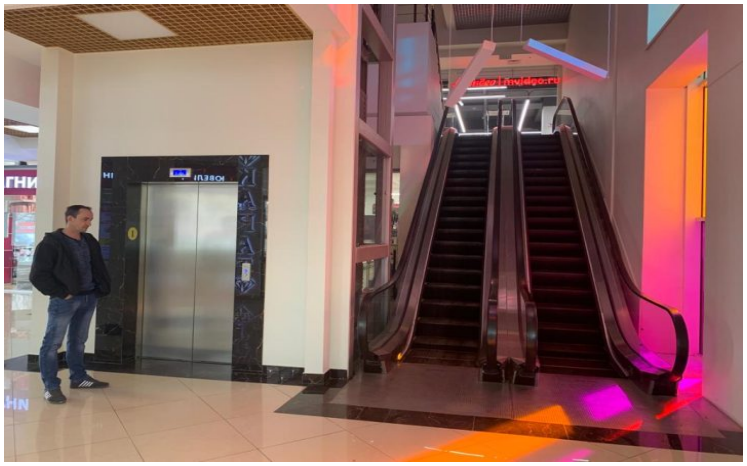

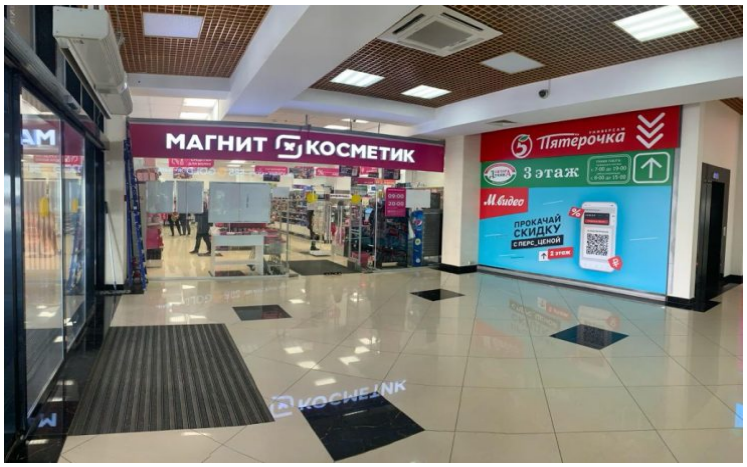
МАГНИТ КОСМЕТИК
Пятерочка
3 этаж
М.видео
ПРОКАЧАЙ СКИДКУ

