



Предлагаем к аренде офисное помещение на 2 этаже, общей площадью 79 м², по ул. Ставропольская. Напрямую от Собственника.



ТИП Офисное помещение

АДРЕС ул. Ставропольская улица, д. 312

ПЛОЩАДЬ 79 м²

ЭТАЖ 2/7

ЦЕНА 60 000





Предлагаем к аренде офисное помещение на 2 этаже, общей площадью 79 м², по ул. Ставропольская. Напрямую от Собственника.

□□ Помещение расположено в районе с развитой инфраструктурой, большой пешеходный и транспортный трафик, а также в шаговой доступности остановки общественного транспорта.

□□ Помещение находится в торгово-офисном здании, свой выход на ул. Ставропольская, первая линия

□□ Расположено на 2 этаже.

□□ Помещение с ремонтом, оснащено системой кондиционирования.

□□ Центральное отопление, предоставление доступа воды, канализации, телефона и интернета, а также места для рекламы (БЕСПЛАТНО!).


□□ Автомобильный паркинг для посетителей.

□□ Удобное расположение от общественного транспорта. Троллейбусная остановка "Старокубанская" (10 м от здания). Трамвайная остановка 60 м от здания. Высокий пешеходный и транспортный трафик. Рядом расположен большой жилой массив, суд, УВД, ГИБДД, парк "Солнечный остров" и университет.

□□ Дополнительные фото и материалы по запросу.

Полная информация по объекту и другие предложения о продаже и аренде помещений на сайте агентства недвижимости «КВАДРАТНЫЙ МЕТР». Ваш менеджер Людмила.




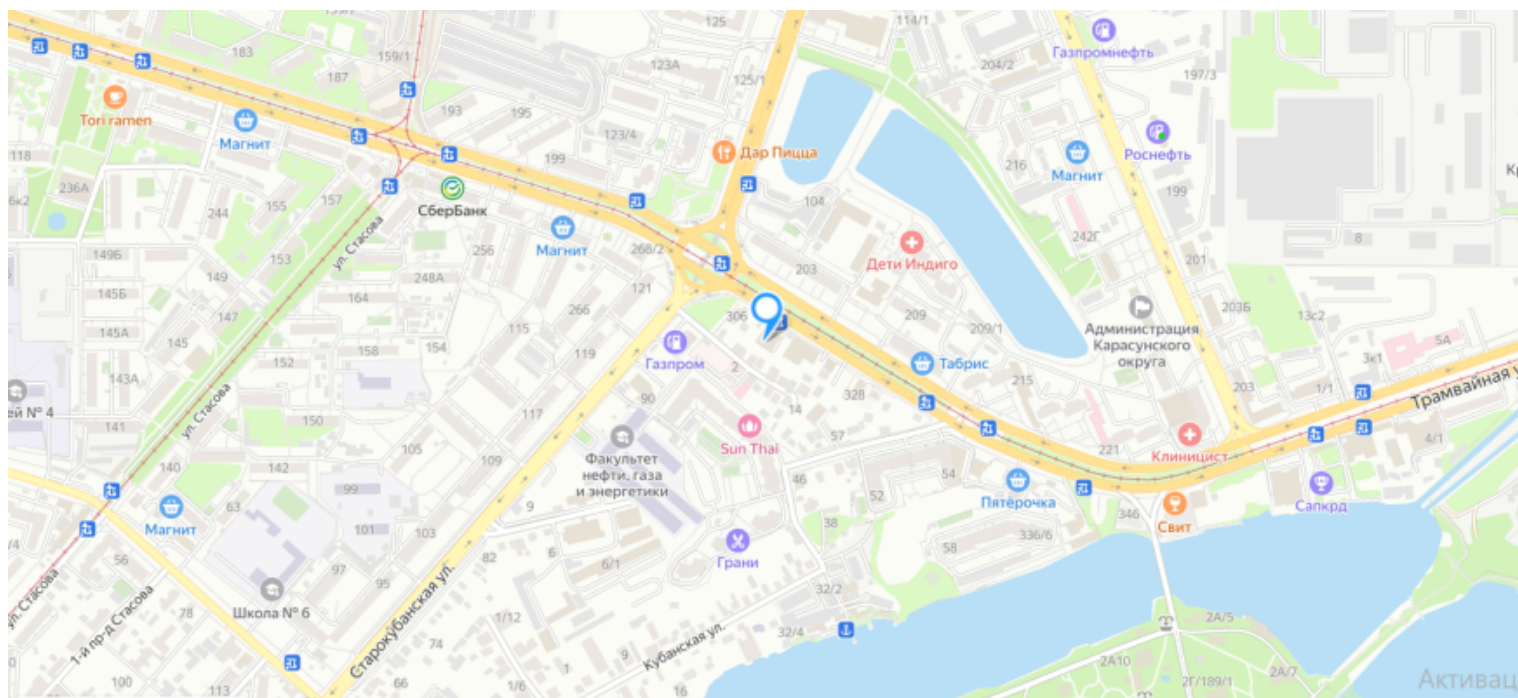



Приложение № 1
к договору аренды
№ 312 - 2 - 14 - 79 - 01

Постоянный план
строения Лит.Е
по плану Ставропольская 312
масштаб 1:200
№ 4.1

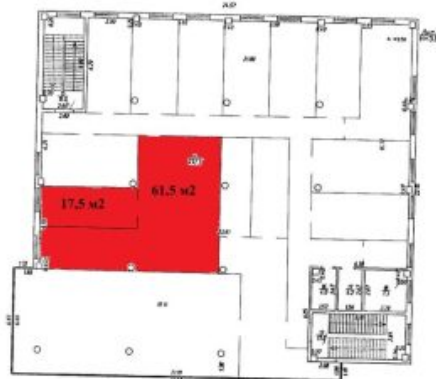

— часть нежилого помещения №14 площадью 79 кв. м,
находящееся на втором этаже нежилого здания, Литер Е,
кадастровый номер 23:43:0309004:1593, расположенного по адресу:
Россия, Краснодарский край, г.Краснодар,
Центральный внутригородской округ, ул.Ставропольская, дом №312



