+7 (918)299-3-111
mail@metr2.info

Предлагаем к аренде к аренде торговую площадь в г. Майкопе по ул. Крестьянская 209, общей площадью 530 м², напрямую от собственника.



ТИП	Отдельно стоящее здание
АДРЕС	ул. Крестьянская улица, д. 209
ПЛОЩАДЬ	530 м²
ЭТАЖ	1/2
ЦЕНА	450 000

Предлагаем к аренде к аренде торговую площадь в г. Майкопе по ул. Крестьянская 209, общей площадью 530 м², напрямую от собственника.

— Помещение расположено на одной из центральных-проезжих улиц города Майкопа, первая линия.
— Центр города, в радиусе 100 метров: центральный рынок г.Майкоп, хозяйственный рынок.
— Помещение состоит из двух этажей: 1 этаж - 260 кв.м (свободная планировка), 2 этаж - 275 кв.м (свободная планировка)
— Высота потолков: 3.75 м.
— Центральное водоснабжение и центральная канализация.
— Отопление газовое, автономное.
— Мощность электрической энергии 55 кВт.
— Парковка автомобильная муниципальная (бесплатная) по двум сторонам улицы.
— Фасада позволит гармонично расположить Вашу рекламу.
— Дополнительные фото и материалы по запросу.

Полная информация по объекту и другие предложения о продаже и аренде помещений на сайте агентства недвижимости «КВАДРАТНЫЙ МЕТР». Ваш менеджер Людмила.

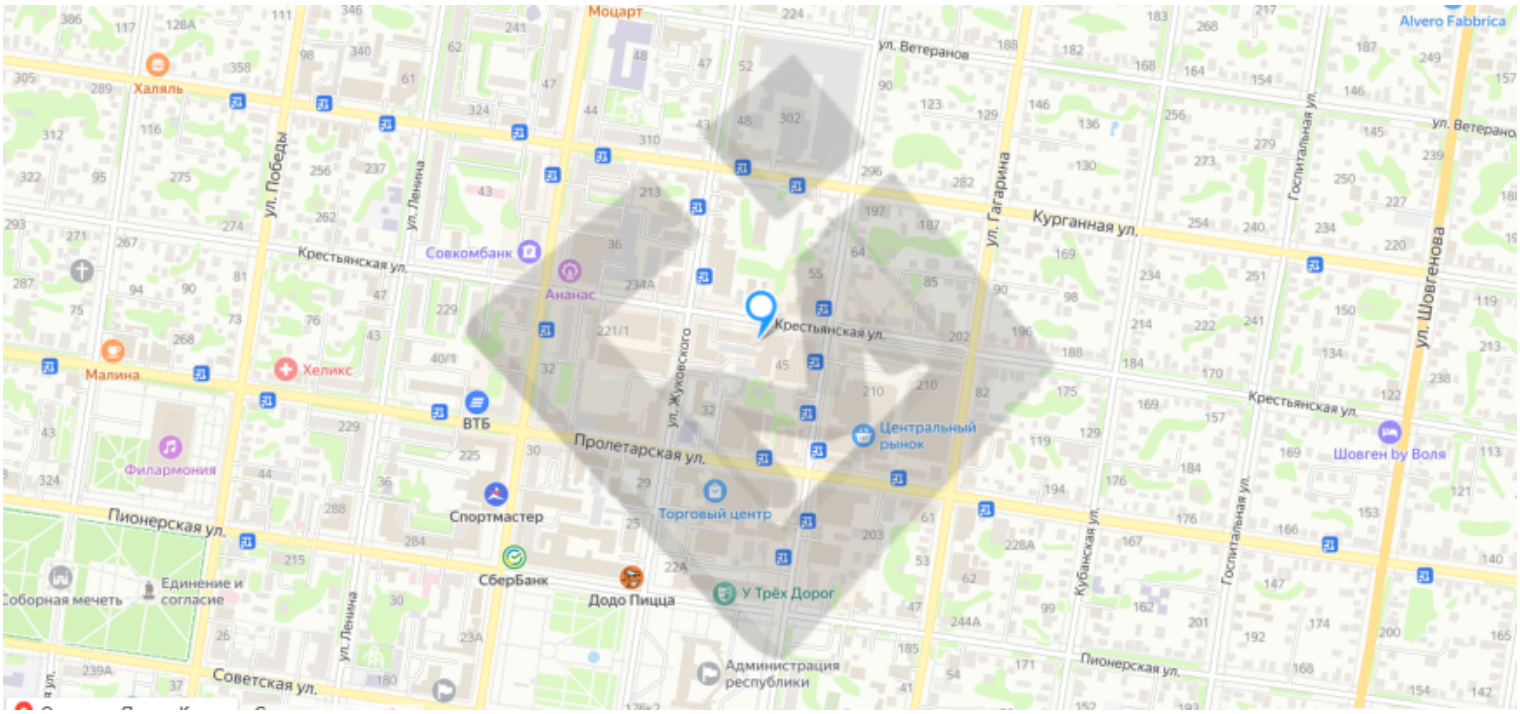
Моцарт
Халяль
ул. Победы
ул. Ленина
Крестьянская ул.
Совкомбанк
Ананас
Малина
Хеликс
ВТБ
Филармония
Спортмастер
Пионерская ул.
Соборная мечеть
Единение и согласие
СберБанк
Додо Пицца
Советская ул.
ул. Ветеранов
ул. Гагарина
Курганная ул.
ул. Жуковского
Крестьянская ул.
Пролетарская ул.
Центральный рынок
Торговый центр
У Трёх Дорог
Администрация республики
Кубанская ул.
Госпитальная ул.
Пионерская ул.
ул. Шовгенова
Крестьянская ул.
Шовген by Воля
Alvero Fabbrica

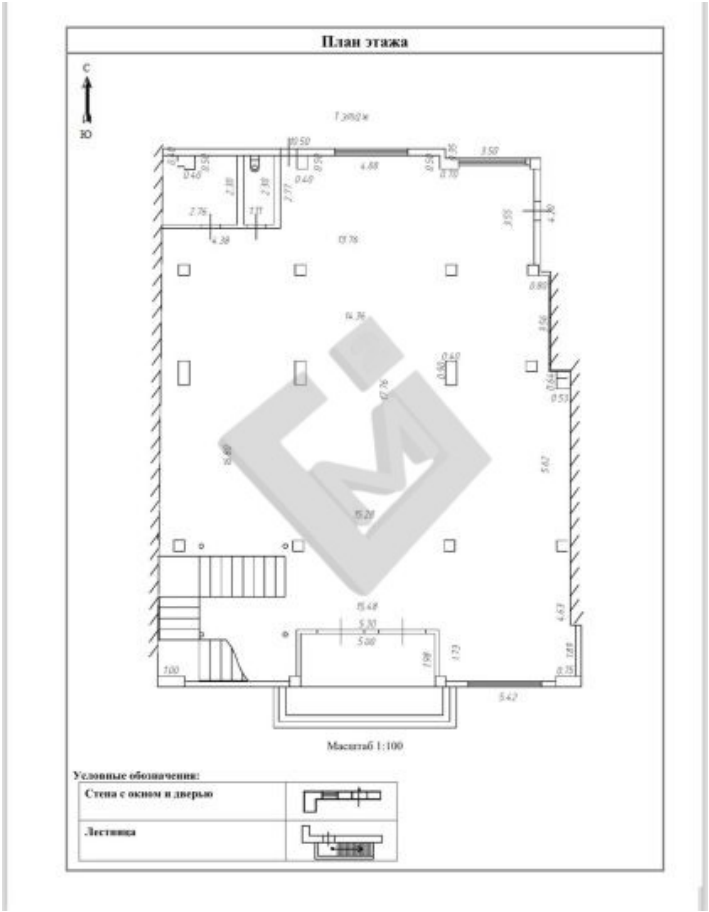
План этажа
С
Ю
Масштаб 1:100
Условные обозначения:
Стена с окном и дверью
Лестница


Стильный Мир
МАГАЗИН









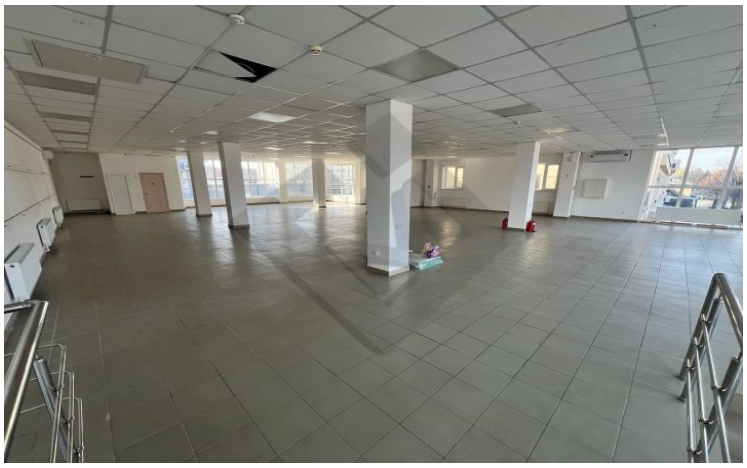

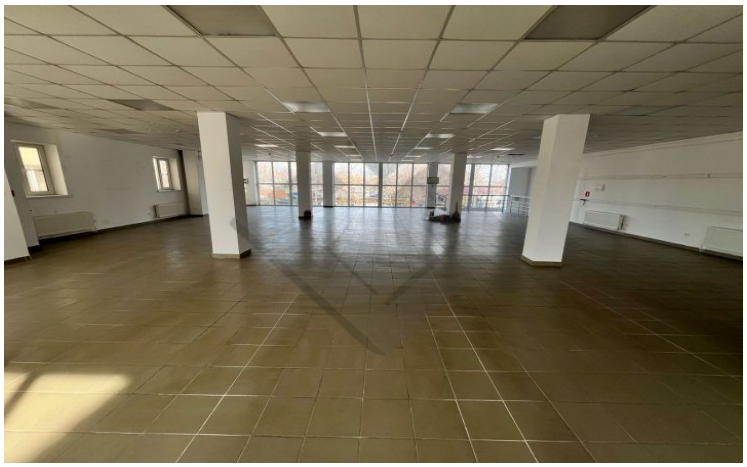

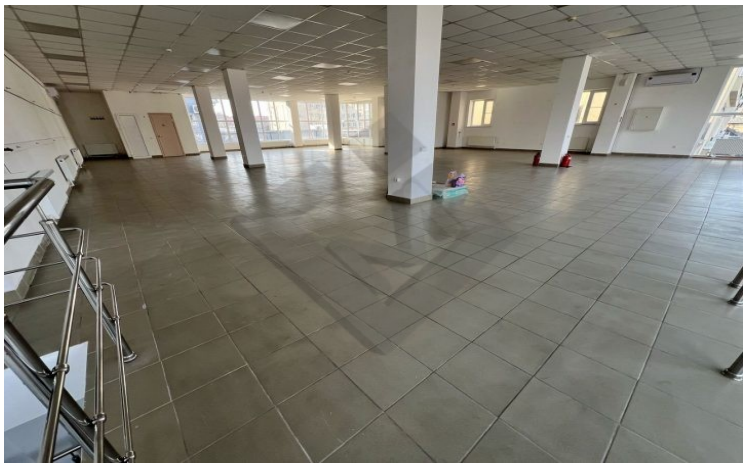

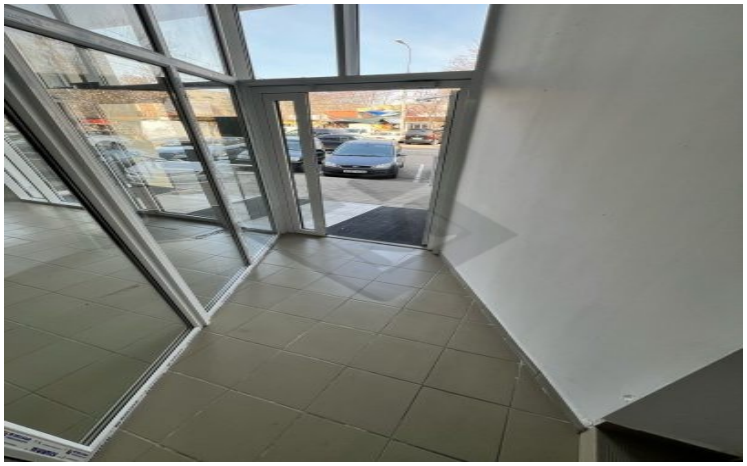



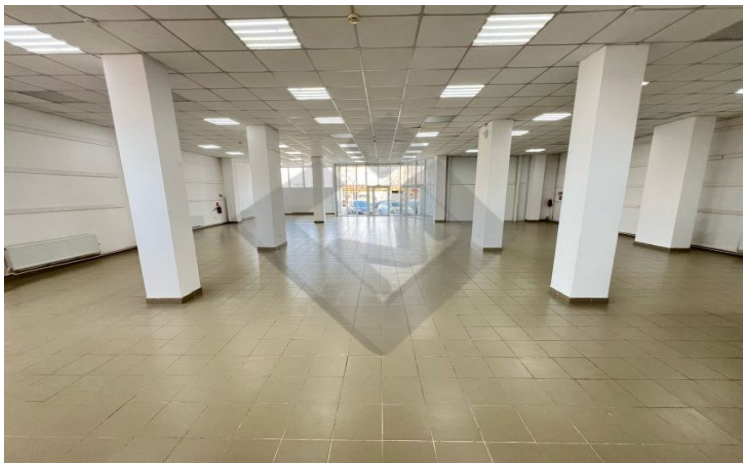



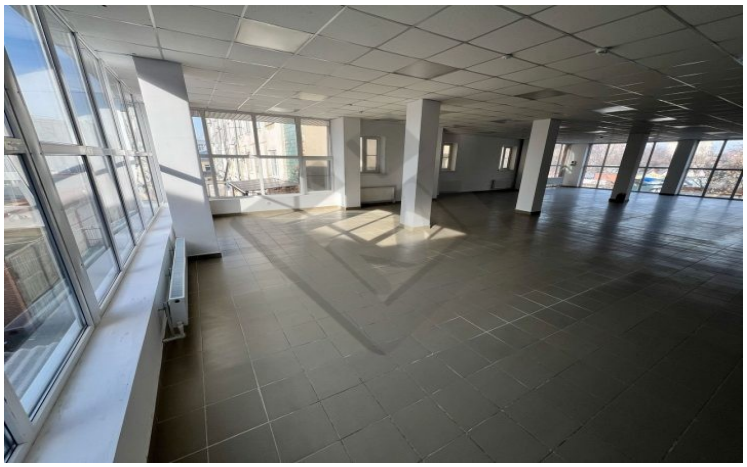

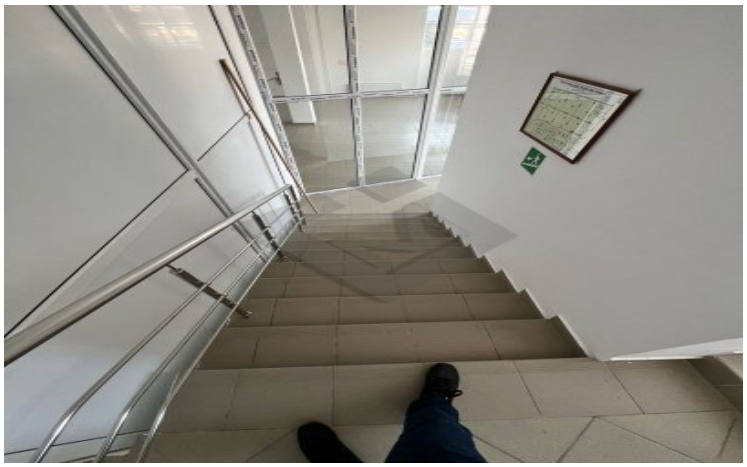





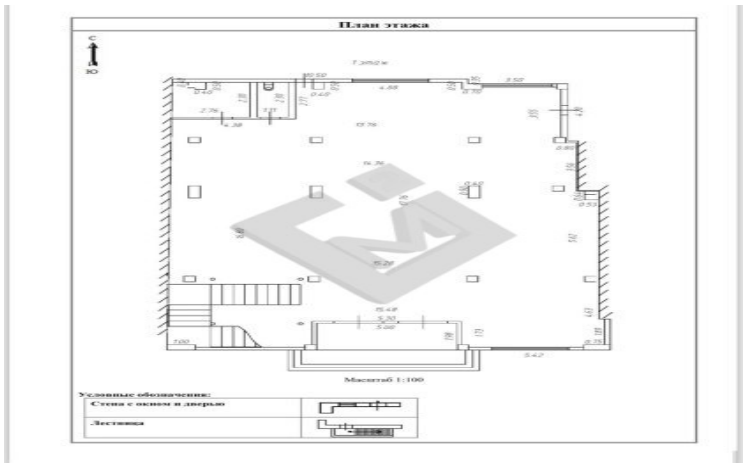
План этажа
Масштаб 1:100
Условные обозначения:
Стена с окном и дверью
Лестница

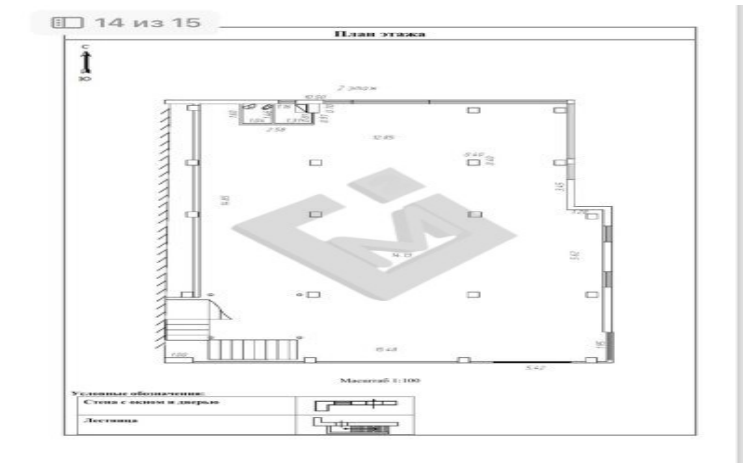
14 из 15
План этажа
Масштаб 1:100
Условные обозначения:
Стена с окном и дверью
Лестница