+7 (918)299-3-111
mail@metr2.info

Предлагаем в аренду помещение площадью 500 м² по адресу: г. Краснодар, ул. Снежная 1/3 . Помещение предлагается напрямую



ТИП	Отдельно стоящее здание
АДРЕС	ул. Снежная улица, д. 1/3
ПЛОЩАДЬ	500 м²
ЭТАЖ	1/2
ЦЕНА	500 000

Предлагаем в аренду помещение площадью 500 м² по адресу: г. Краснодар, ул. Снежная 1/3 . Помещение предлагается напрямую от собственника.

— Сдается отдельно стоящее здание на западном обходе с парковкой, при въезде в новый крупный Жилой район со своей парковой зоной

- Помещение расположено на одной из центральных улиц города Краснодара с развитой инфраструктурой. Находится в оживленном месте .

— Высокий автомобильный тафик позволяет привлечь много клиентов для вашего бизнеса.

— Современная архитектура фасада — позволит гармонично расположить Вашу рекламу.

— Рядом с остановками общественного транспорта.

— Общая площадь здания 1000 кв.м.

— Состоит из двух этажей по 500 метров ,возможно сдача поэтажно. Помещение стоит на собственном земельном участке коммерческого назначения. Фасад на проезжую часть.

— Витринные окна, ремонт стандартный .

— Высота потолка 1 этаж - 4 м 2-й этаж 3.7м.

— Мощность электрической энергии 150 кВт.

— Автономное газовое теплоснабжение, водоснабжение центральное.

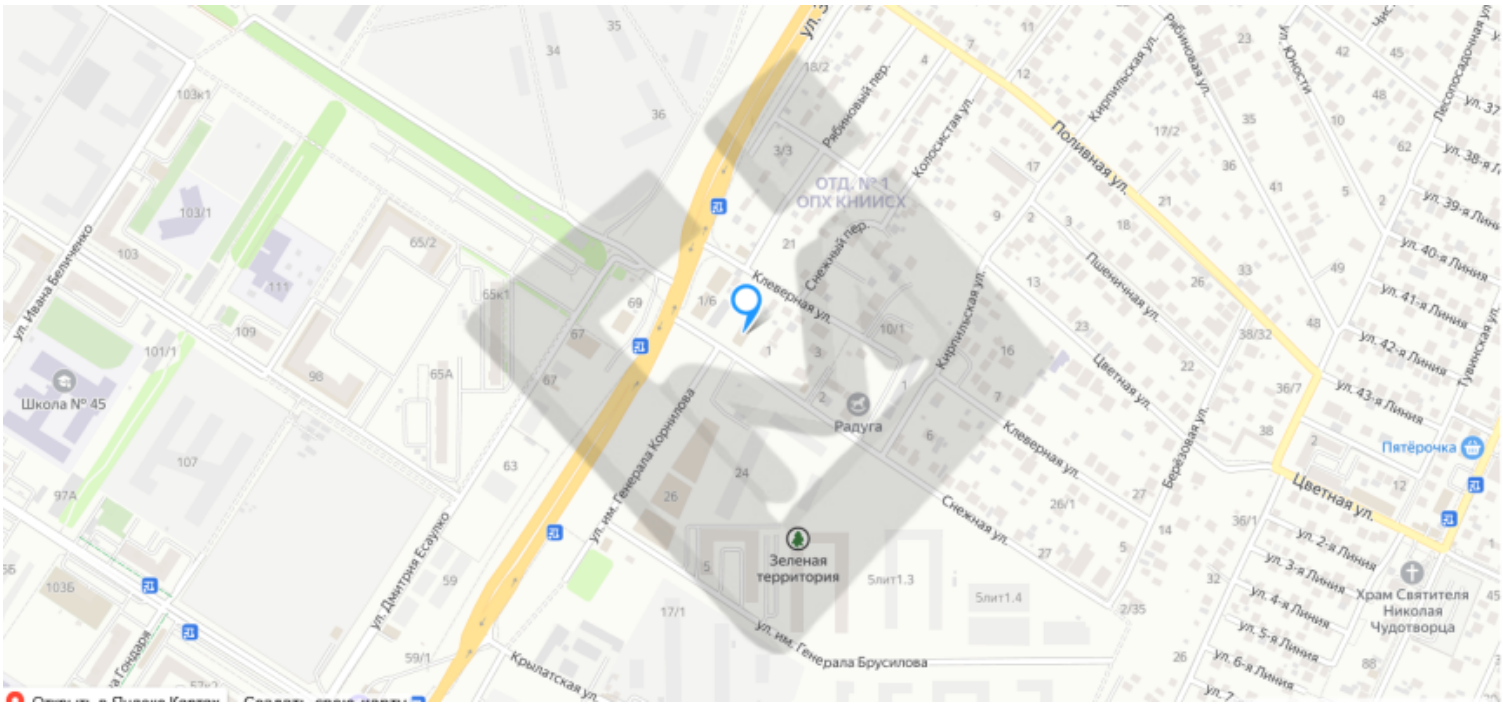
— Парковка на 40 машиномест , зона разгрузки для грузового транспорта.

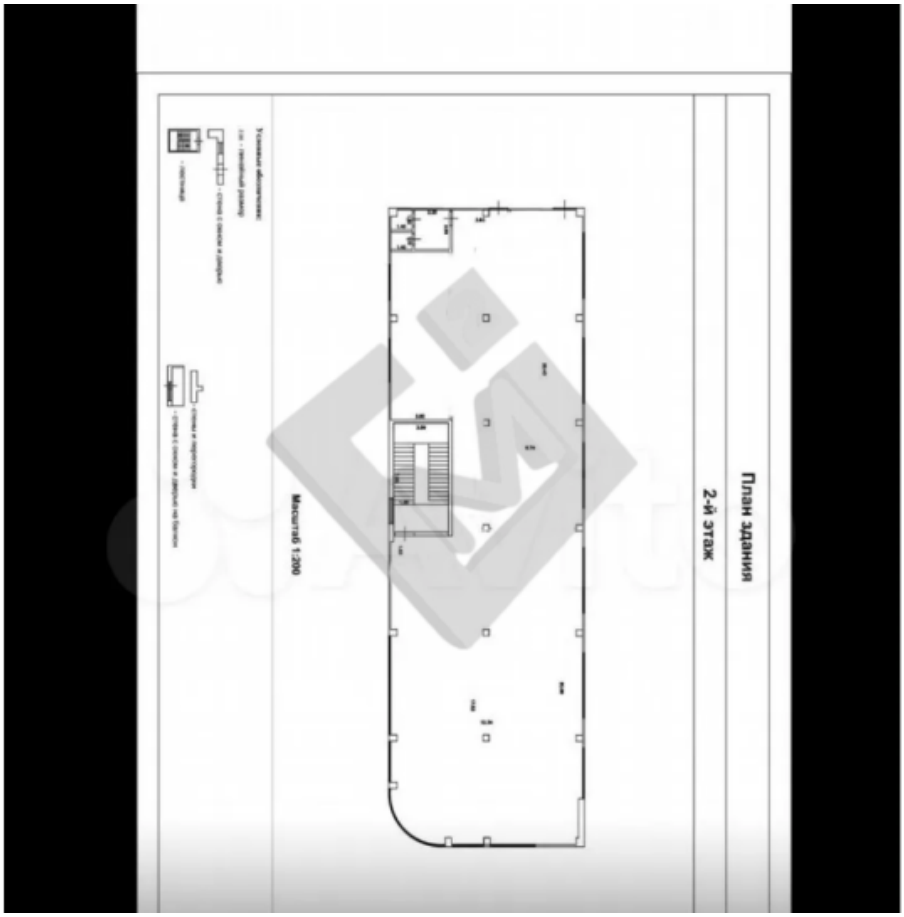
- Активный пешеходный и автомобильный трафик. Вблизи остановка. Подойдет под магазин , банковская структура, офис компании и др.

— Доступ к помещению 24/7

— Дополнительные фото и материалы по запросу.

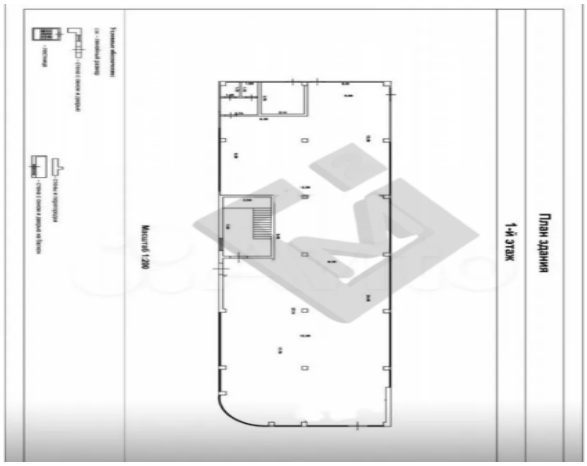
Полная информация по объекту и другие предложения о продаже и аренде помещений на сайте агентства недвижимости «КВАДРАТНЫЙ МЕТР». Ваш менеджер Людмила.


Школа № 45
Радуга
Зеленая территория
Пятёрочка
Храм Святителя Николая Чудотворца
ул. им. Генерала Корнилова
ул. Дмитрия Есаулко
ул. им. Генерала Брусилова
Крылатская ул.
Снежная ул.
Клеверная ул.
Цветная ул.
Поливная ул.
Кирпильская ул.
Колосистая ул.
Рябиновый пер.
Снежный пер.
Пшеничная ул.
Березовая ул.
ул. 2-я Линия
ул. 3-я Линия
ул. 4-я Линия
ул. 5-я Линия
ул. 6-я Линия
ул. 39-я Линия
ул. 40-я Линия
ул. 41-я Линия
ул. 42-я Линия
ул. 43-я Линия


План здания
2-й этаж
Масштаб 1:200


АРЕНДА
Аренда 500 кв.м 2 этаж
АРЕНДА
Пятёрочка


Аренда 500 кв.м 2 этаж
Пятёрочка


План здания
1-й этаж
Масштаб 1:200