+7 (918)299-3-111
mail@metr2.info

# Предлагаем к аренде офисные помещение, по ул.Свердлова д. 64, общей площадью 30 м², напрямую от собственника.

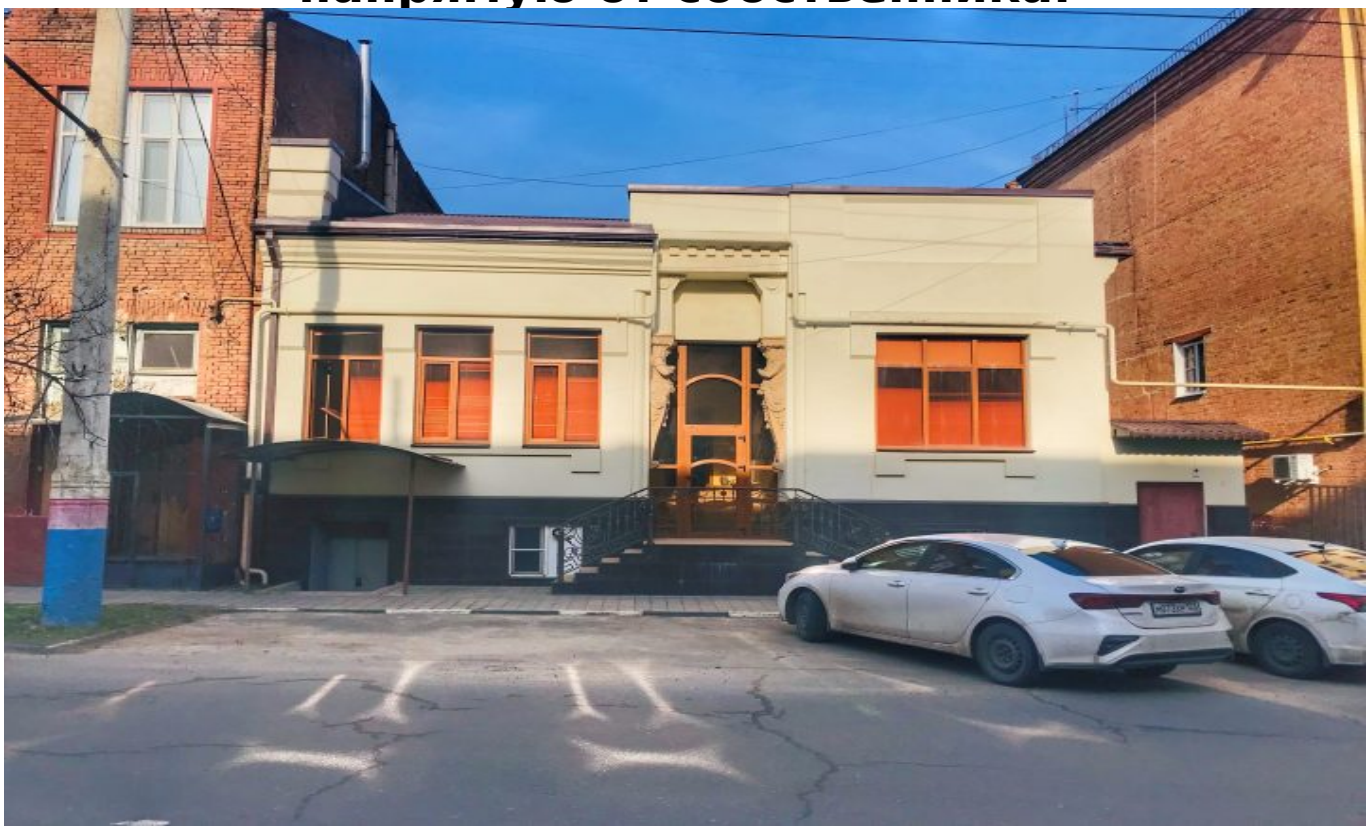

| | |
|---|---|
| **ТИП** | Помещение свободного назначения |
| **АДРЕС** | ул. Свердлова, д. 64 |
| **ПЛОЩАДЬ** | 30 м² |
| **ЭТАЖ** | 1/1 |
| **ЦЕНА** | 27 000 |

Предлагаем к аренде офисные помещение, по ул.Свердлова д. 64, общей площадью 30 м², напрямую от собственника.

? Помещение находится на центральной улице города Армавира с большим пешеходным и автомобильным трафиком, вблизи множество административных учреждений, УВД, центральная библиотека, ЖД вокзал. Имеются парковочные места возле здания.

? Возможно размещение вывески на фасаде.

? Автономное газовое отопление, центральная канализация, установлен отдельный счетчик электрической энергии и водоснабжения.

?Высота потолков 4м

? Имеется с/у.

? Дополнительные фото и материалы по запросу.

Полная информация по объекту и другие предложения о продаже и аренде помещений на сайте агентства недвижимости «КВАДРАТНЫЙ МЕТР». Ваш менеджер Игорь.

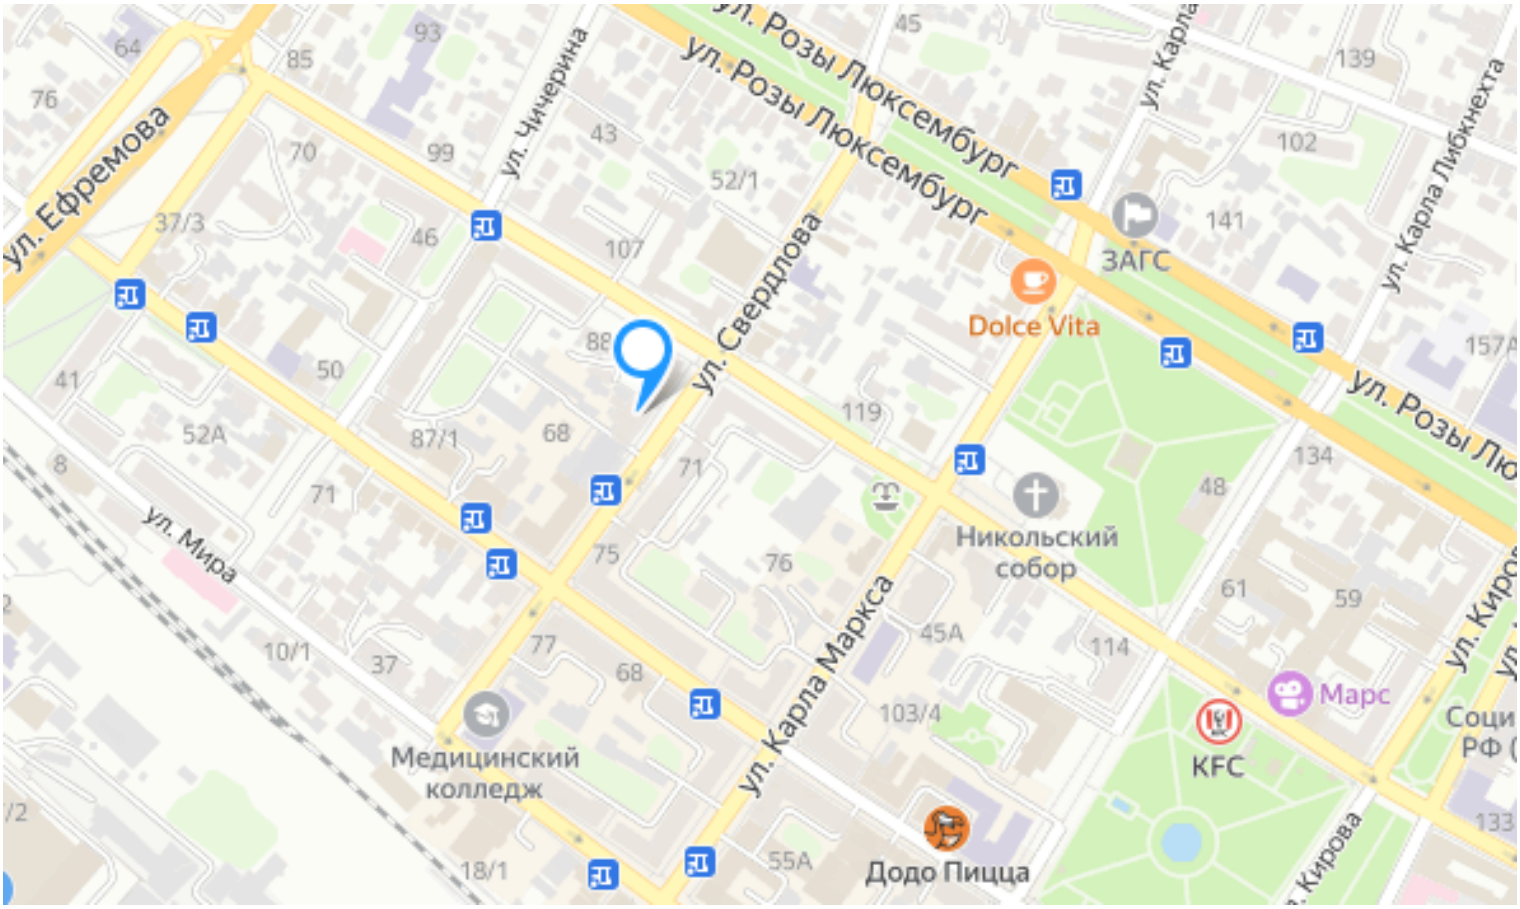
ул. Ефремова
ул. Чичерина
ул. Розы Люксембург
ул. Розы Люксембург
ул. Свердлова
ул. Карла Либкнехта
ЗАГС
Dolce Vita
Никольский собор
ул. Мира
ул. Карла Маркса
Марс
KFC
Медицинский колледж
Додо Пицца

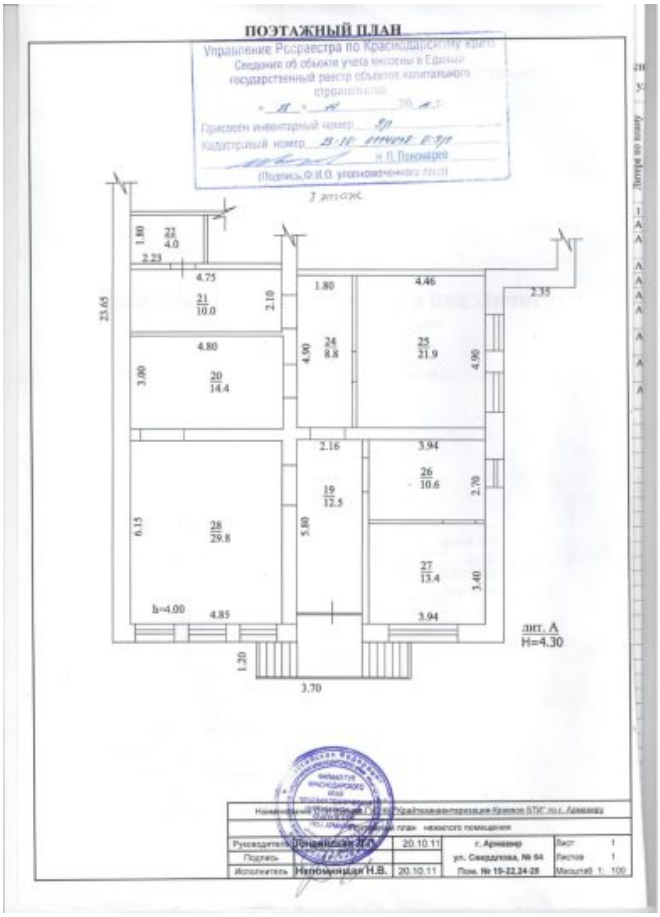
ПОЭТАЖНЫЙ ПЛАН
Управление Росреестра по Краснодарскому краю
Сведения об объекте учета внесены в Единый государственный реестр объектов капитального строительства
Присвоен инвентарный номер
Кадастровый номер
1 этаж
1.80
22
4.0
2.23
4.75
21
10.0
2.10
23.65
4.80
20
14.4
3.00
1.80
24
8.8
4.90
4.46
25
21.9
4.90
2.35
2.16
19
12.5
3.94
26
10.6
2.70
6.15
28
29.8
5.80
27
13.4
3.40
b=4.00
4.85
3.94
1.20
3.70
лит. А
H=4.30
Руководитель
Исполнитель
Непомнящая Н.В.
20.10.11
г. Армавир
ул. Свердлова, № 64
Лист 1
Листов 1
Масштаб 1: 100