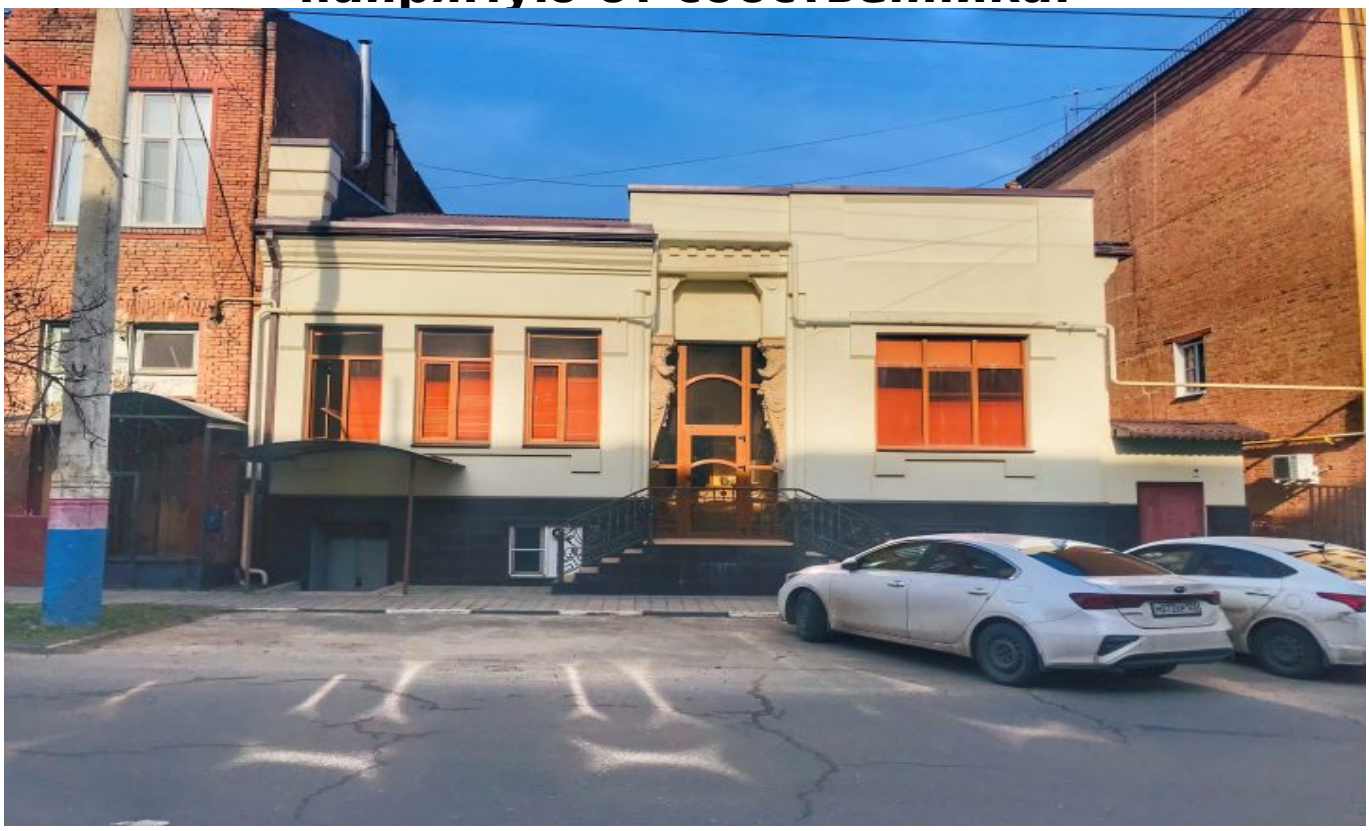
+7 (918)299-3-111
mail@metr2.info

Предлагаем к аренде офисные помещение, по ул.Свердлова д. 64, общей площадью 125,4 м², напрямую от собственника.



ТИП	Помещение свободного назначения
АДРЕС	ул. Свердлова, д. 64
ПЛОЩАДЬ	125 м²
ЭТАЖ	1/1
ЦЕНА	125 000

Предлагаем к аренде офисные помещение, по ул.Свердлова д. 64, общей площадью 125,4 м², напрямую от собственника.

? Помещение находится на центральной улице города Армавира с большим пешеходным и автомобильным трафиком, вблизи множество административных учреждений, УВД, центральная библиотека, ЖД вокзал. Имеются парковочные места возле здания.

? Возможно размещение вывески на фасаде.

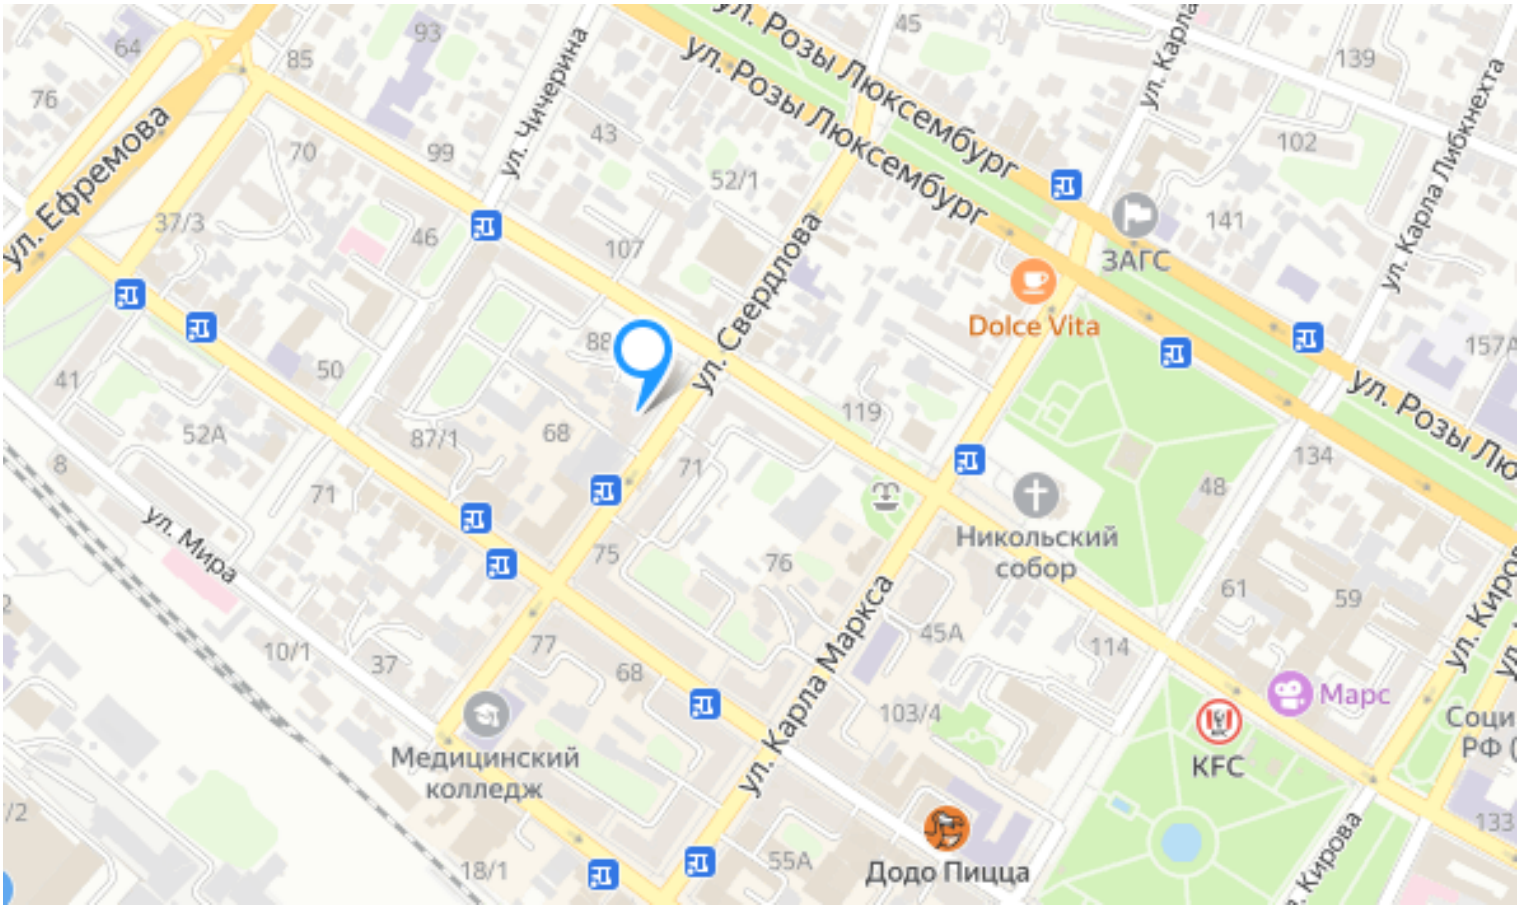
? Автономное газовое отопление, центральная канализация, установлен отдельный счетчик электрической энергии и водоснабжения.

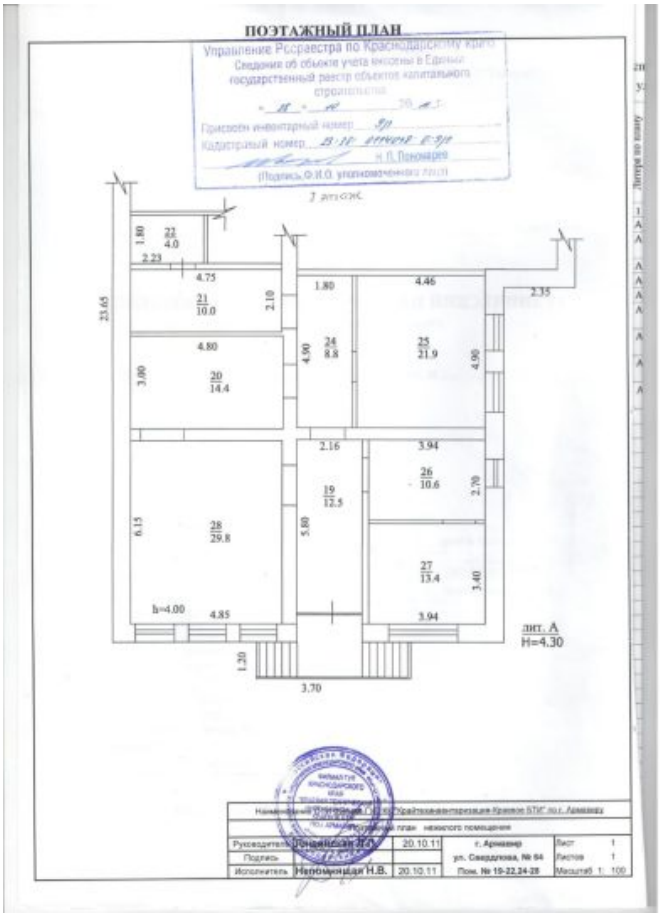
? Высота потолков 4м

? Имеется с/у.

? Дополнительные фото и материалы по запросу.

Полная информация по объекту и другие предложения о продаже и аренде помещений на сайте агентства недвижимости «КВАДРАТНЫЙ МЕТР». Ваш менеджер Максим.


ул. Розы Люксембург
ул. Розы Люксембург
ул. Ефремова
ул. Чичерина
ул. Свердлова
ул. Карла Маркса
ул. Мира
ул. Карла Либкнехта
ЗАГС
Dolce Vita
Никольский собор
Марс
KFC
Додо Пицца
Медицинский колледж


ПОЭТАЖНЫЙ ПЛАН
Управление Росреестра по Краснодарскому краю
Сведения об объекте учета внесены в Единый государственный реестр объектов капитального строительства
Присвоен инвентарный номер
Кадастровый номер
(Подпись, Ф.И.О. уполномоченного лица)
1 этаж
1.80
22
4.0
2.23
4.75
21
10.0
2.10
23.65
4.80
20
14.4
3.00
1.80
24
8.8
4.90
4.46
25
21.9
4.90
2.35
2.16
19
12.5
3.94
26
10.6
2.70
6.15
28
29.8
5.80
27
13.4
3.40
b=4.00
4.85
3.94
лит. А
H=4.30
1.20
3.70
Руководитель
Исполнитель
Непомнящая Н.В.
20.10.11
г. Армавир
ул. Свердлова, № 64
Пом. № 19-22,24-28
Лист 1
Листов 1
Масштаб 1 : 100













