+7 (918)299-3-111
mail@metr2.info

Предлагаем к аренде помещение на 2ом этаже по ул. Карла Маркса д.53, площадью 145 м², напрямую от собственника.



ТИП	Помещение свободного назначения
АДРЕС	ул. Карла Маркса, д. 53
ПЛОЩАДЬ	165 м²
ЭТАЖ	2/3
ЦЕНА	70 000

Предлагаем к аренде помещение на 2ом этаже по ул. Карла маркса д.53, площадью 145 м², напрямую от собственника.

? Помещение расположено в густонаселенном жилом массиве с развитой инфраструктурой, район «1го ЖД Вокзала» , по ул. Карла Маркса. Имеется 5 парковочных мест перед зданием.

? Помещение имеет отдельный вход, запасной выход, помещение разделено на офисы

? Хороший фасад, помещение просматривается с проезжей части и пешеходной зоны.

? Возможность расположения рекламы на фасаде здания.

? Автономное отопление, установлен отдельный счетчик электрической энергии и воды., свой санузел, пожарная, охранная сигнализация, телефон, интернет, установлен кондиционер, приточно-вытяжная вентиляция, высота потолков около 4х м.


? Мощность электричества 30 кВт


? Помещение сделан ремонт: стены покрашены, пол плитка, потолок армстронг.

? Доступ 24/7.


? Дополнительные фото и материалы по запросу.

Полная информация по объекту и другие предложения о продаже и аренде помещений на сайте агентства недвижимости «КВАДРАТНЫЙ МЕТР». Ваш менеджер Алена.

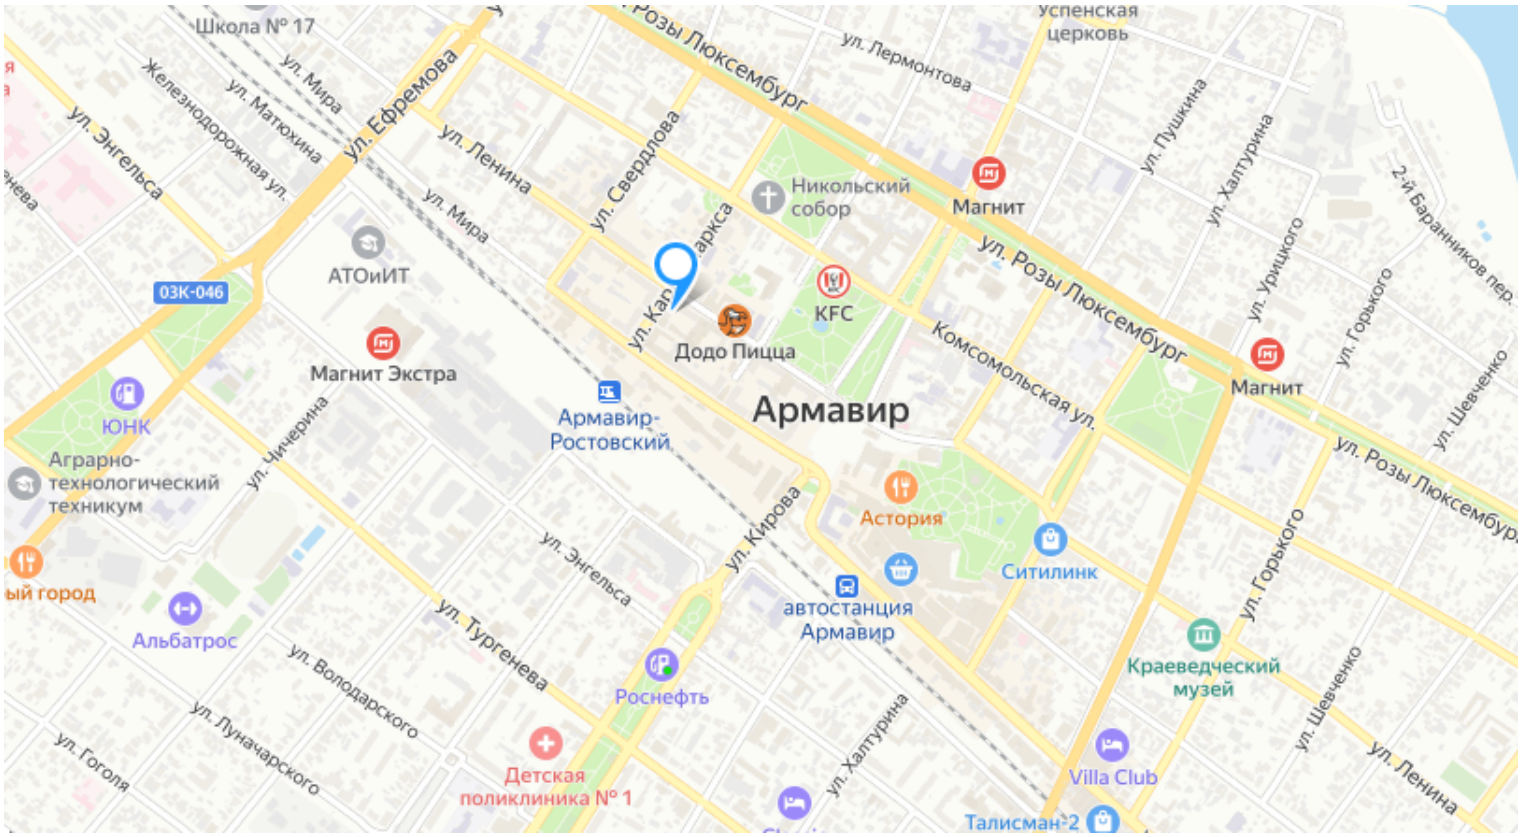
Школа № 17
ул. Мира
Железнодорожная ул.
ул. Матюхина
ул. Ефремова
ул. Энгельса
ул. Ленина
ул. Мира
ул. Свердлова
ул. Розы Люксембург
ул. Лермонтова
Успенская церковь
Никольский собор
Магнит
ул. Пушкина
ул. Халтурина
2-й Баранников пер.
ул. Урицкого
ул. Горького
ул. Шевченко
АТОиИТ
03К-046
ул. Карла Маркса
KFC
Додо Пицца
Комсомольская ул.
Магнит
Магнит Экстра
ЮНК
Армавир-Ростовский
Армавир
ул. Чичерина
Аграрно-технологический техникум
Астория
Ситилинк
ул. Кирова
ул. Энгельса
автостанция Армавир
Альбатрос
ул. Тургенева
ул. Володарского
Роснефть
Краеведческий музей
ул. Луначарского
ул. Гоголя
Детская поликлиника № 1
ул. Халтурина
Villa Club
Талисман-2

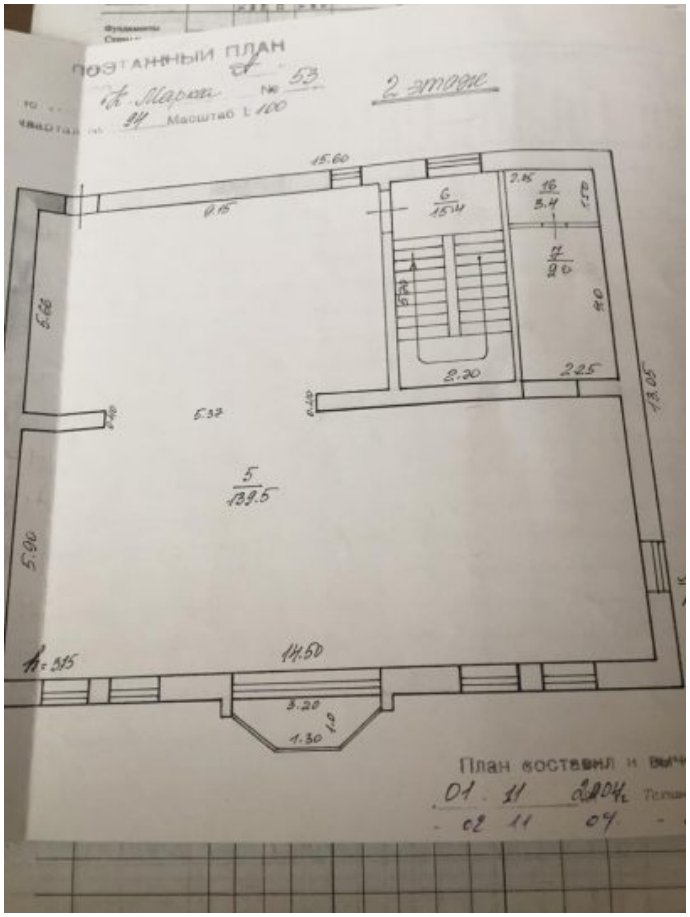
ПОЭТАЖНЫЙ ПЛАН
2 этаж
Масштаб 1:100
15.60
0.15
6
15.14
3.45
16
3.4
1.20
17
2.0
6.21
4.0
5.68
2.20
2.25
13.05
5.37
5
139.5
5.96
11.50
3.20
1.30
1.0
План составил
01. 11
02 11



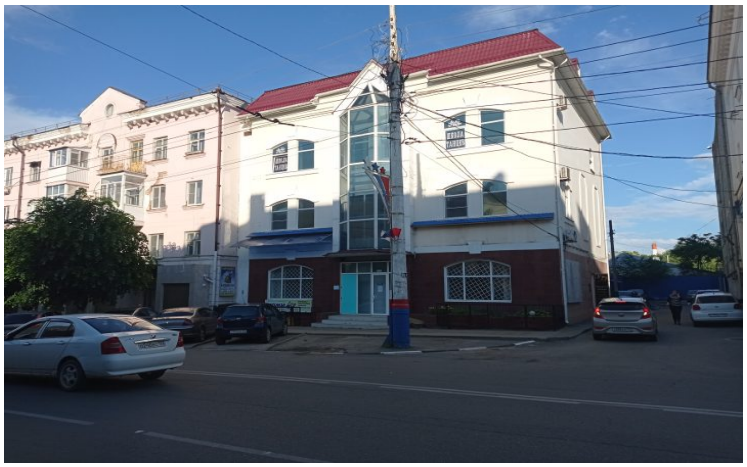










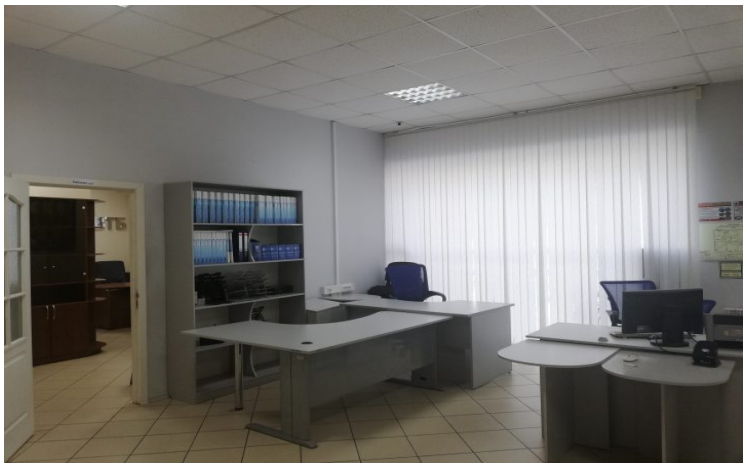











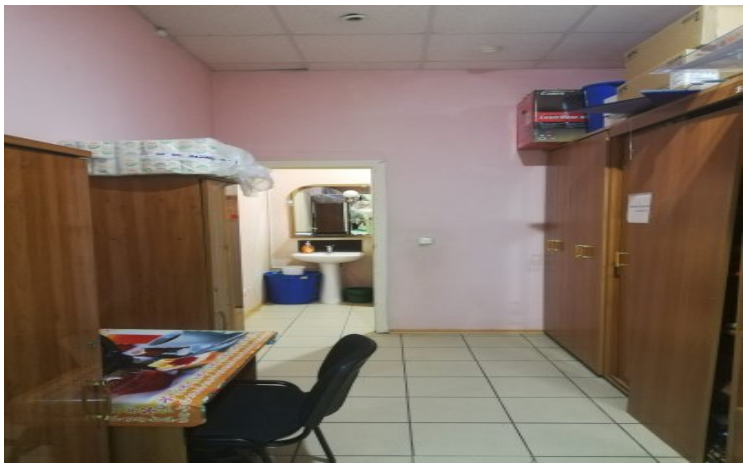

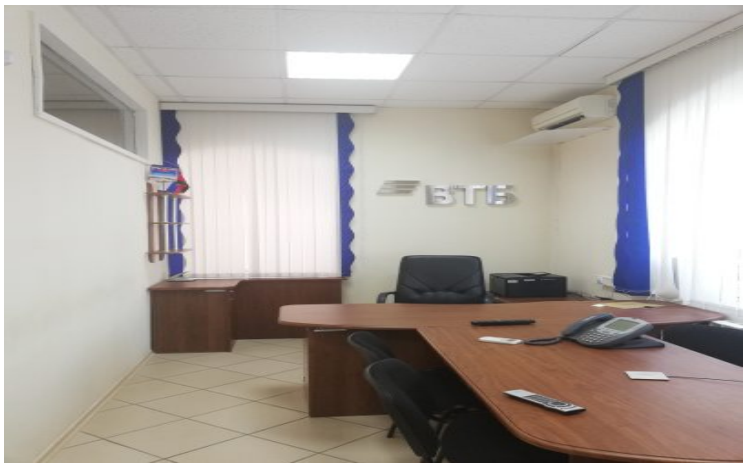
ВТБ



